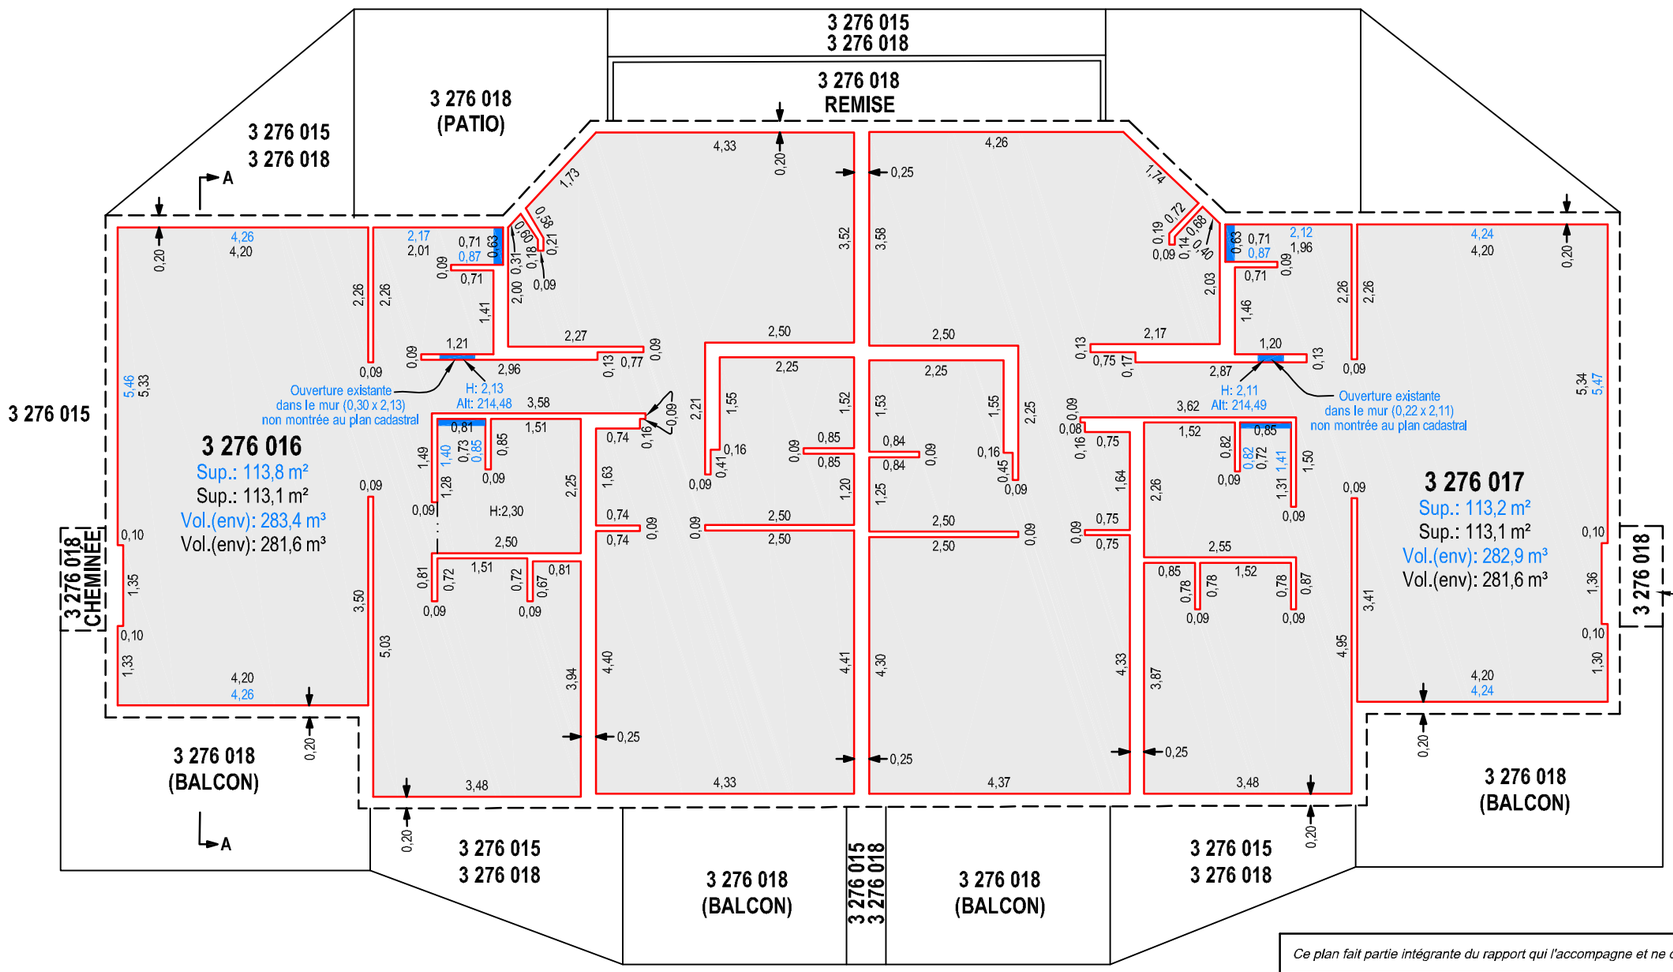

PREMIER ÉTAGE

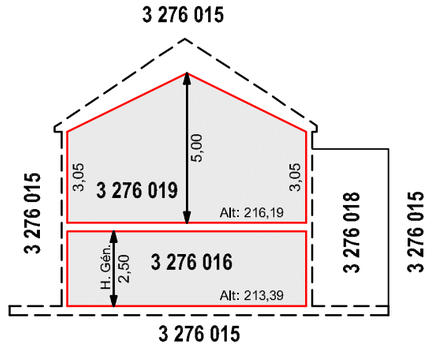

COUPE A - A

ÉCHELLE = 1:200

Cette coupe s'applique également aux lots 3 276 017 ET 3 276 022

LOT	UNITÉ
3 276 016	# 127
3 276 017	# 125

DIMENSION MESURÉE
DIMENSION CADASTRE
SUPERFICIE CALCULÉE
SUPERFICIE CADASTRE
VOLUME CALCULÉ
VOLUME CADASTRE
MESURAGE INTÉRIEUR EFFECTUÉ LE 10 AOÛT 2021
LEVÉ TERRAIN EFFECTUÉ LE 16 AOÛT 2021

Limite selon cadastre
Limite de lot
Différence de hauteur
Périmètre extérieur du bâtiment

Ce plan fait partie intégrante du rapport qui l'accompagne et ne doit pas être utilisé ou invoqué à d'autres fins que celles auxquelles il est destiné sans l'autorisation écrite de son auteur.

LOT(S) : ***3 276 016 ET 3 276 017 (PARTIES PRIVATIVES)***
CADASTRE : *DU QUÉBEC*
CIRCONSCRIPTION FONCIÈRE : *STANSTEAD*
MUNICIPALITÉ : *VILLE DE MAGOG*

2/4

CERTIFICAT DE LOCALISATION

COWANSVILLE, LE 15 SEPTEMBRE 2021

PHILIPPE TREMBLAY
ARPENTEUR-GÉOMÈTRE

BÉRARD TREMBLAY
ARPENTEURS-GÉOMÈTRES
SANS FRAIS 1-800-363-1900

BOUCHERVILLE (450) 655-4367
CHAMBLY (450) 658-3458
LAC-BROME (450) 243-5865
BROSSARD (450) 676-4614
COWANSVILLE (450) 263-9956
SAINT-JEAN-SUR-RICHELIEU (450) 359-1660

Copie conforme à l'original
émise le .....

PHILIPPE TREMBLAY 2422 ARPENTEUR-GÉOMÈTRE 2021-11-08

ÉCHELLE= 1 : 100	***UNITÉS= mètres***	***DOSSIER= 34 985***	***MINUTE= 6610***