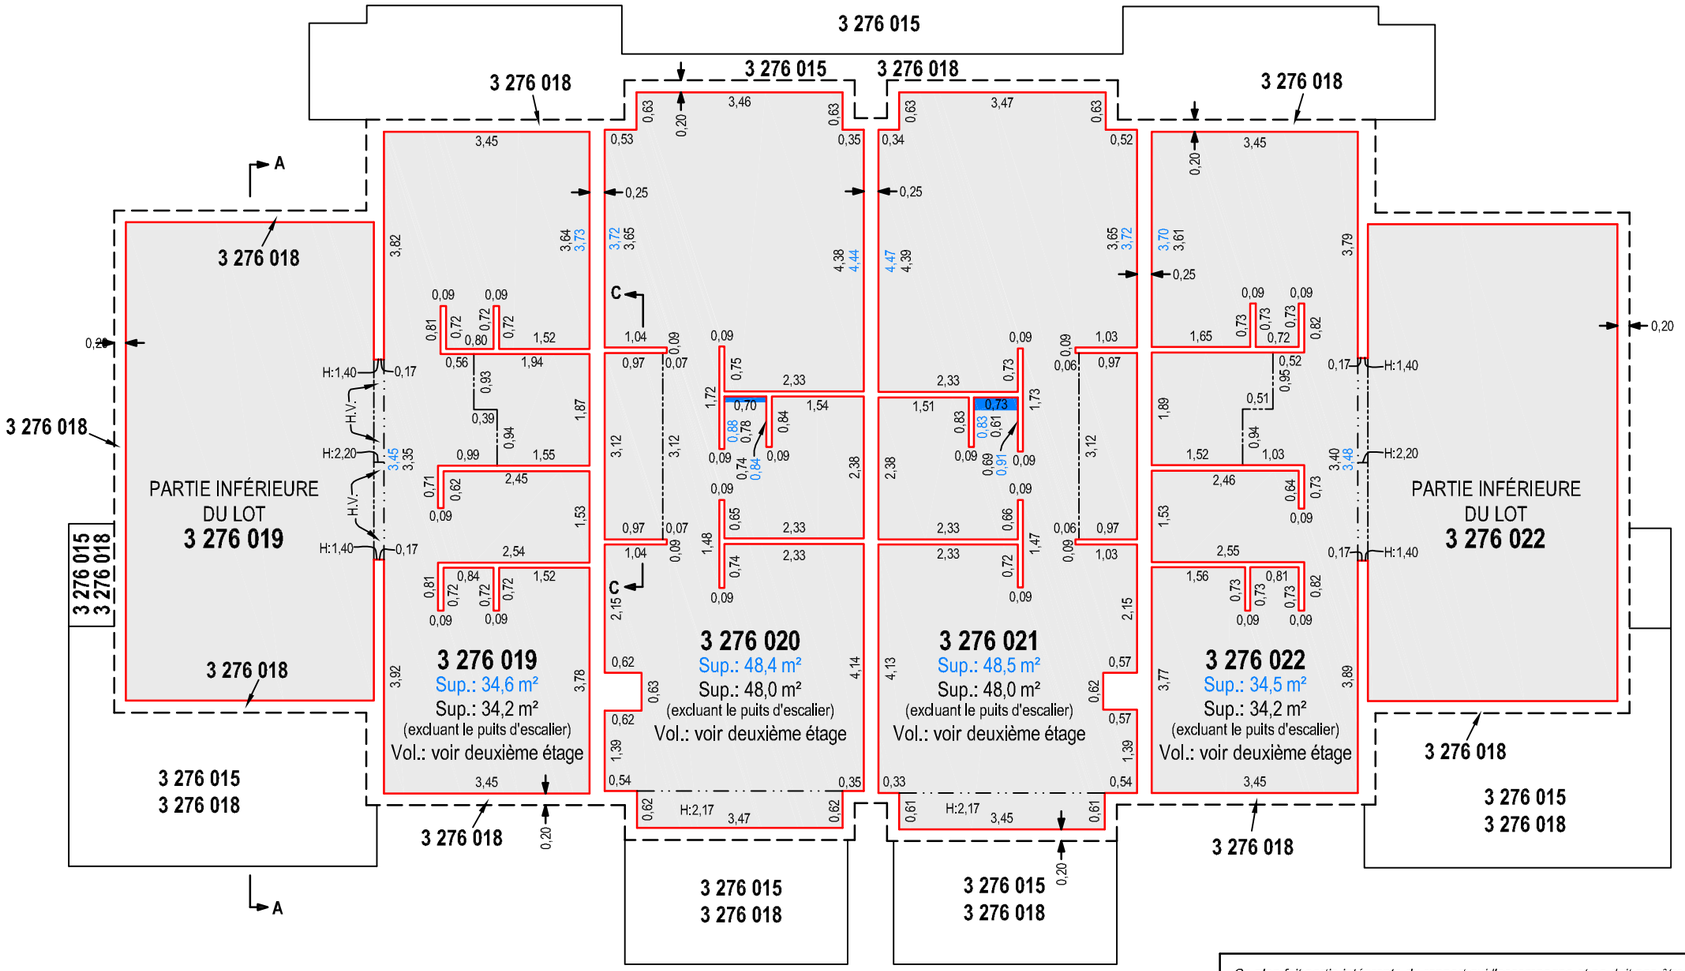

TROISIÈME ÉTAGE ET MEZZANINE

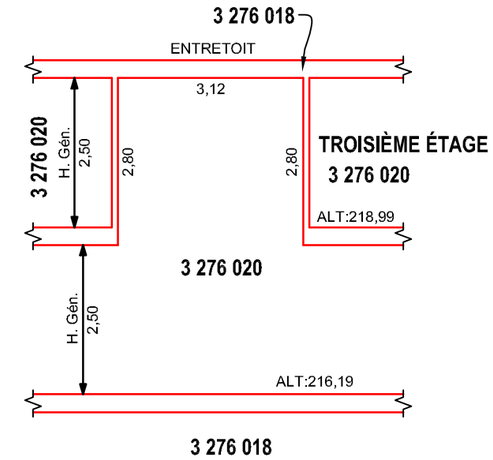

COUPE C-C ET COUPE TYPE

Cette coupe s'applique également au lot 3 276 021

VOIR COUPE "B-B" SUR LE FEUILLET 3/4

LOT	UNITÉ
3 276 019	# 124
3 276 020	# 123
3 276 021	# 122
3 276 022	# 121

DIMENSION MESURÉE
DIMENSION CADASTRE
SUPERFICIE CALCULÉE
SUPERFICIE CADASTRE
MESURAGE INTÉRIEUR EFFECTUÉ LE 10 AOÛT 2021
LEVÉ TERRAIN EFFECTUÉ LE 16 AOÛT 2021

- Limite selon cadastre
- Limite de lot
- Différence de hauteur
- Ouverture au plancher
- Périmètre extérieur du bâtiment

Ce plan fait partie intégrante du rapport qui l'accompagne et ne doit pas être utilisé ou invoqué à d'autres fins que celles auxquelles il est destiné sans l'autorisation écrite de son auteur.

LOT(S) : 3 276 019 À 3 276 022 (PARTIES PRIVATIVES)
CADASTRE : *DU QUÉBEC*
CIRCONSCRIPTION FONCIÈRE : *STANSTEAD*
MUNICIPALITÉ : *VILLE DE MAGOG*

4/4

CERTIFICAT DE LOCALISATION

COWANSVILLE, LE 15 SEPTEMBRE 2021

PHILIPPE TREMBLAY
ARPENTEUR-GÉOMÈTRE

BÉRARD TREMBLAY
ARPENTEURS-GÉOMÈTRES
SANS FRAIS 1-800-363-1900

BOUCHERVILLE (450) 655-4367
CHAMBLY (450) 658-3458
LAC-BROME (450) 243-5865
BROSSARD (450) 676-4614
COWANSVILLE (450) 263-9956
SAINT-JEAN-SUR-RICHELIEU (450) 359-1660

Copie conforme à l'original
émise le .....

PHILIPPE TREMBLAY 2422 2021-11-06 ARPENTEUR-GÉOMÈTRE

ÉCHELLE= 1 : 100	UNITÉS= mètres	DOSSIER= 34 985	MINUTE= 6610